





**PLANTA BAJA**

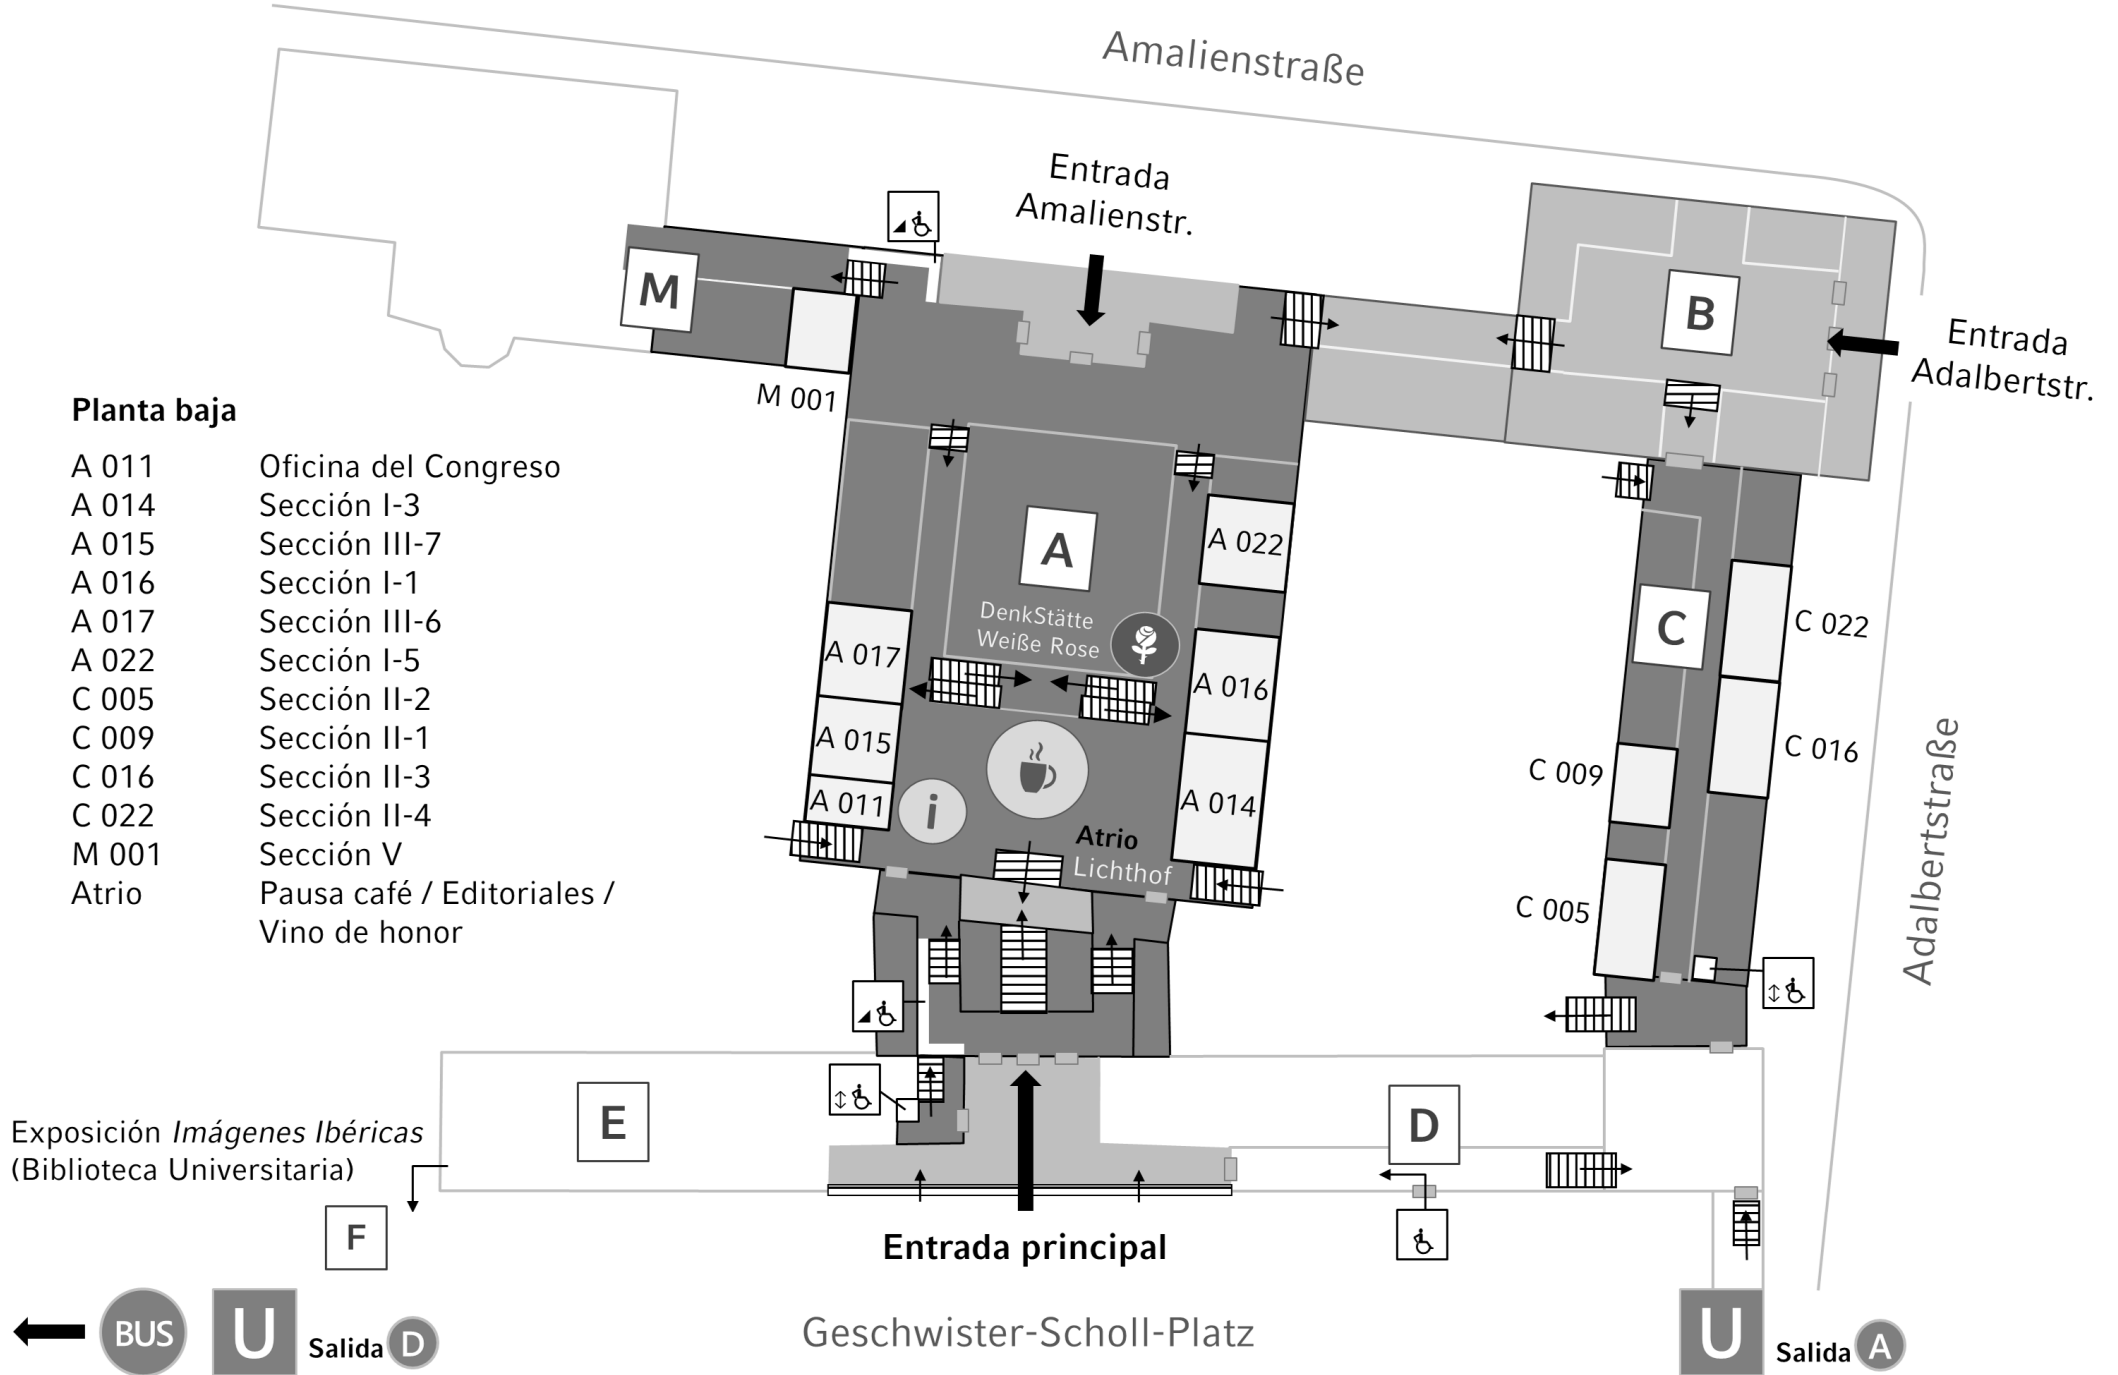



**Primer piso**

- A 119 Sección I-2
- A 140 Conferencias plenarias 2 y 3 /  
Asamblea plenaria DHV
- M 101 Sección III-3
- M 109 Sección III-4
- M 110 Sección III-1
- E 110 Recepción (jueves; Sala del Senado)
- E 120 Acto de Inauguración (Aula Magna)
- Doríforo Pausa café / Editoriales

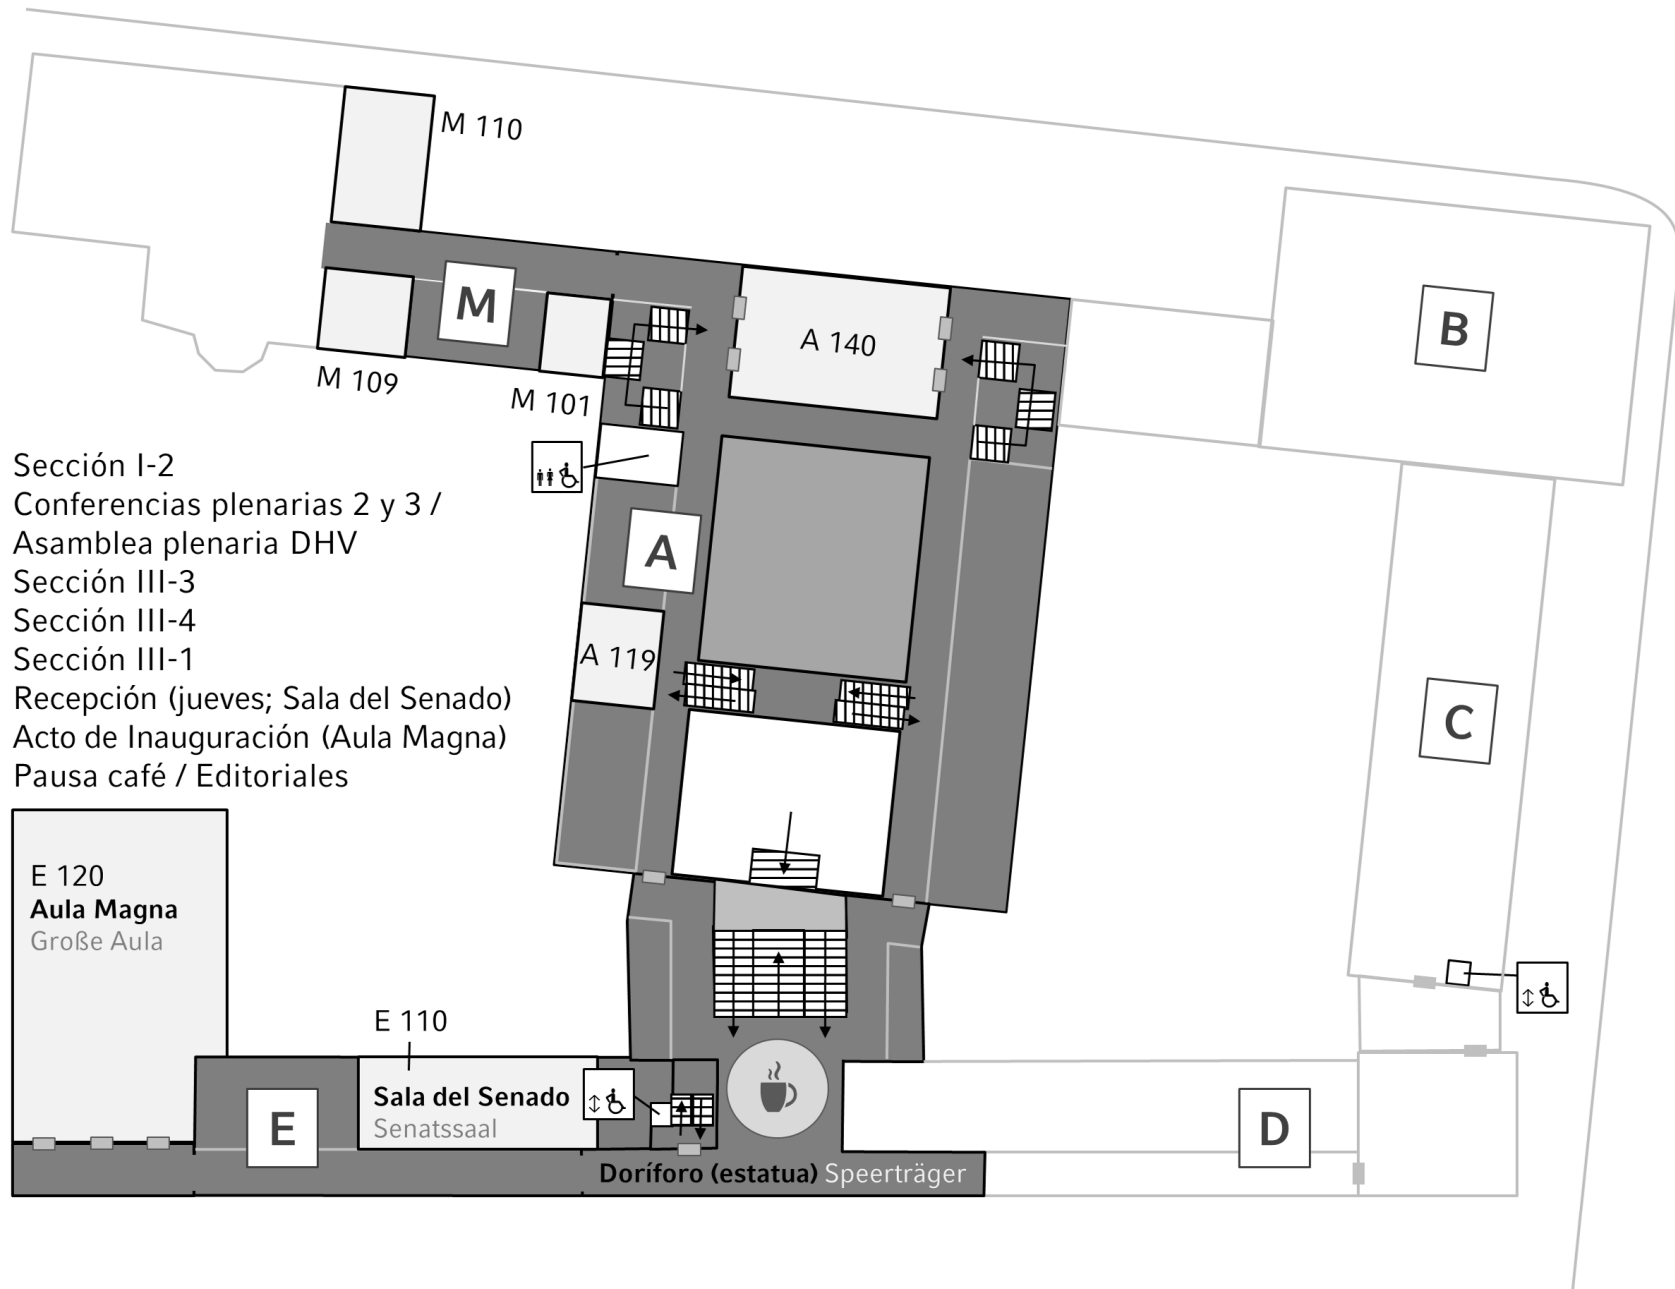



**Segundo piso**

- A 213 Sección IV
- B 201 Mesa redonda
- M 201 Sección I-4
- M 203 Sección III-2
- M 209 Sección III-5
- E 120 (2º) Acto de Inauguración  
(Aula Magna, anfiteatro)

